


وزارت کشور
استاندارداری مازندران
شهرداری کوهی خیل

راهنما

پیشنهادهای موجود

	مسکونی		مسکونی
	تجاری		تجاری
	آموزشی		قبل از دبستان
	سایر مراکز آموزشی		دبستان
	آموزش عالی		راهنمایی
	فرهنگی		متوسطه
	مذهبی		مذهبی
	تاسیسات و تجهیزات شهری		فرهنگی
	جهانگردی و باغیاری		ورزشی
	بازار روز		درمانی
	ورزشی		بهداشتی
	اداری		اداری
	پایانه		انتظامی
	پارک کودک		سنتی
	فضای سبز صوم		تاسیسات و تجهیزات شهری
	پارکینگ		مزارع
	پتبق		باغ
	سبز قابل واگذاری		نهر
	حرم نهر		
	نوار حفاظتی سبز		
	محدوده مسکن مهر		
	محدوده موقت قبلی		
	محدوده		

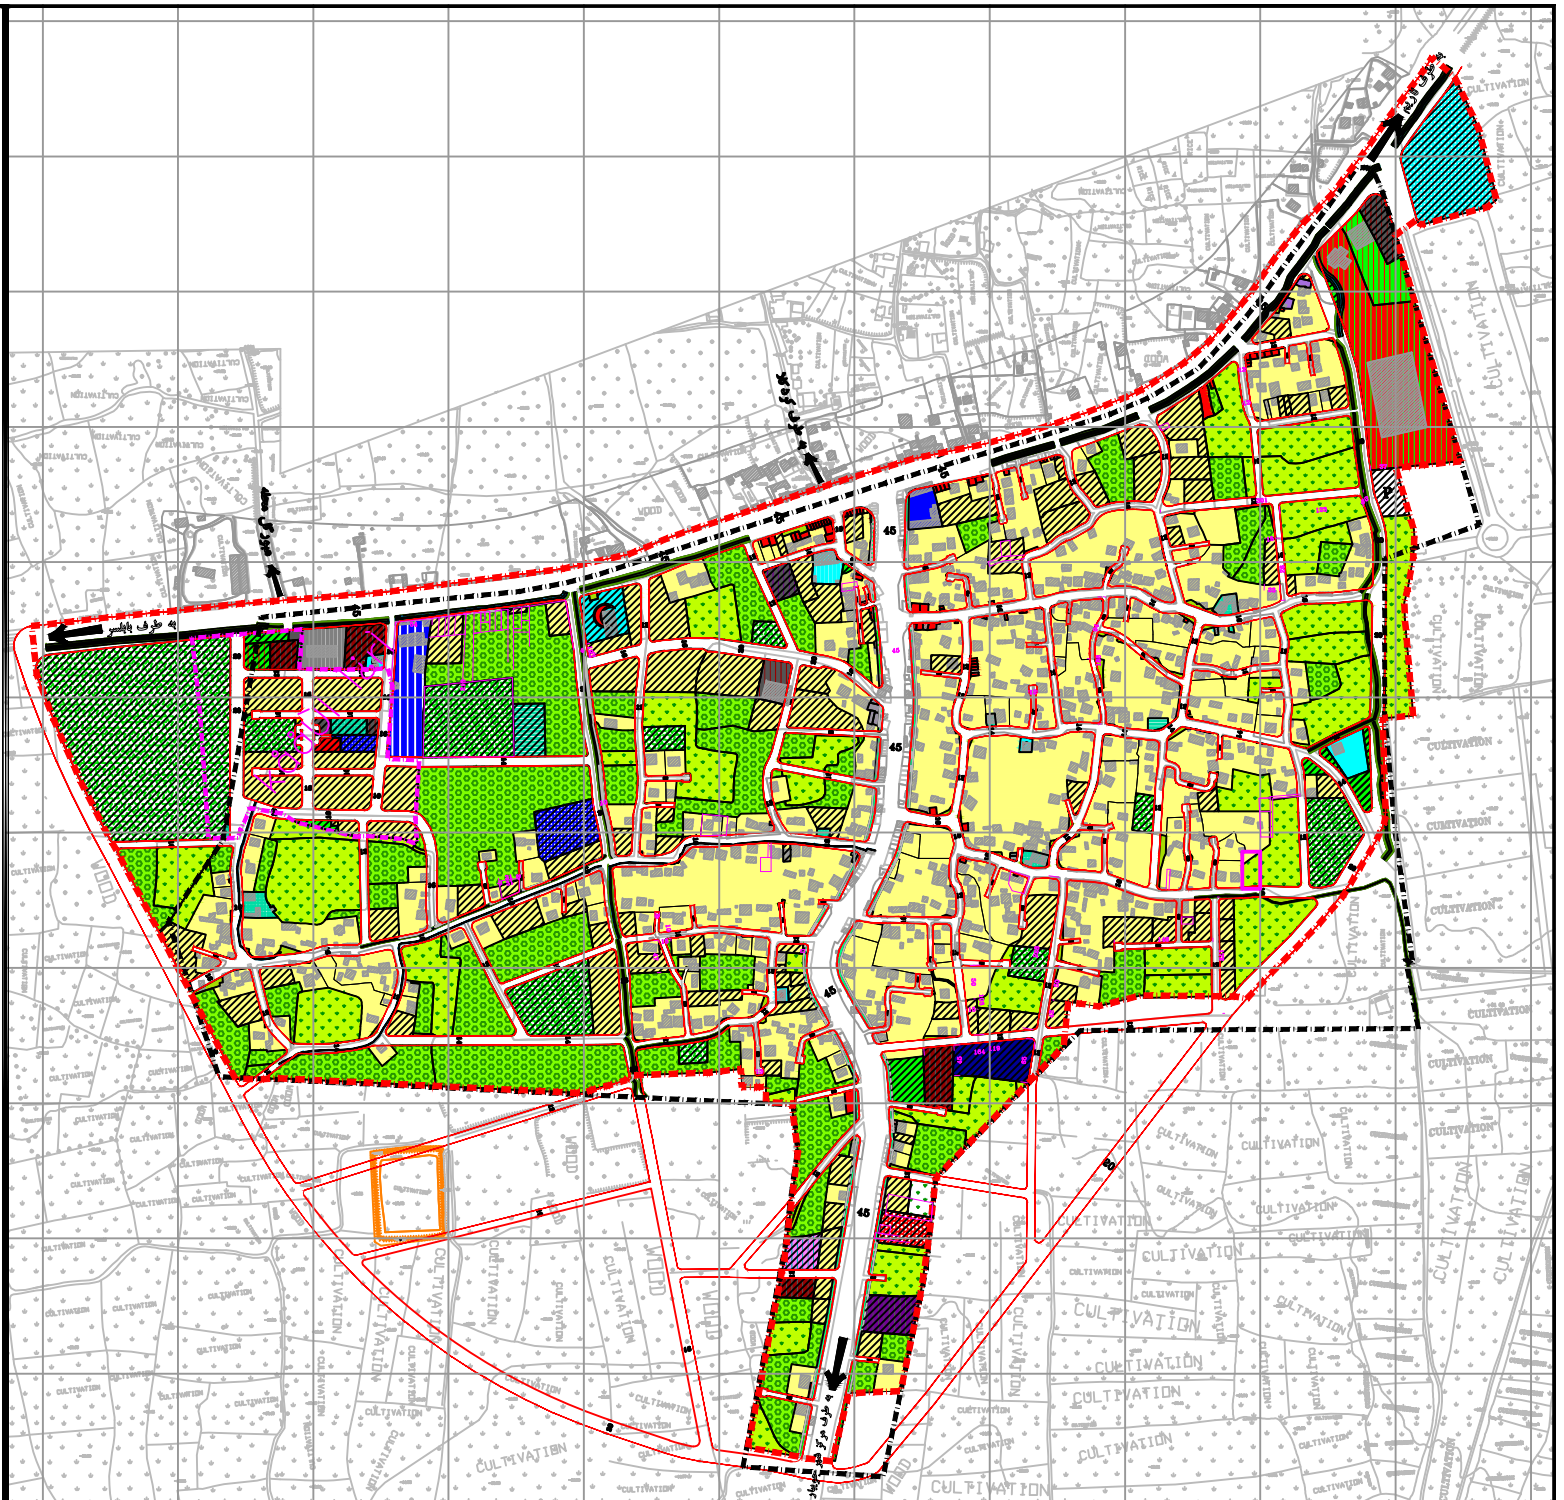

مهندسین مشاوره ارشد پارس

کارفرما: **CONTRACTOR:**
دفتر ملی استانداری مازندران

عنوان پروژه:	PROJECT:	س - لاریجان
نقشه:	TITLE:	کامپوزیت: ف-شمالی
کاربری پیشنهادی:	توصیف:	کامپوزیت: ف-شمالی
شماره نقشه:	SHEET NUM:	۷۴۸۸
تاریخ:	DATE:	۱۳۹۸

